


SCHÉMA ZAPOJENÍ

EL420, EL422, EL520, EL522

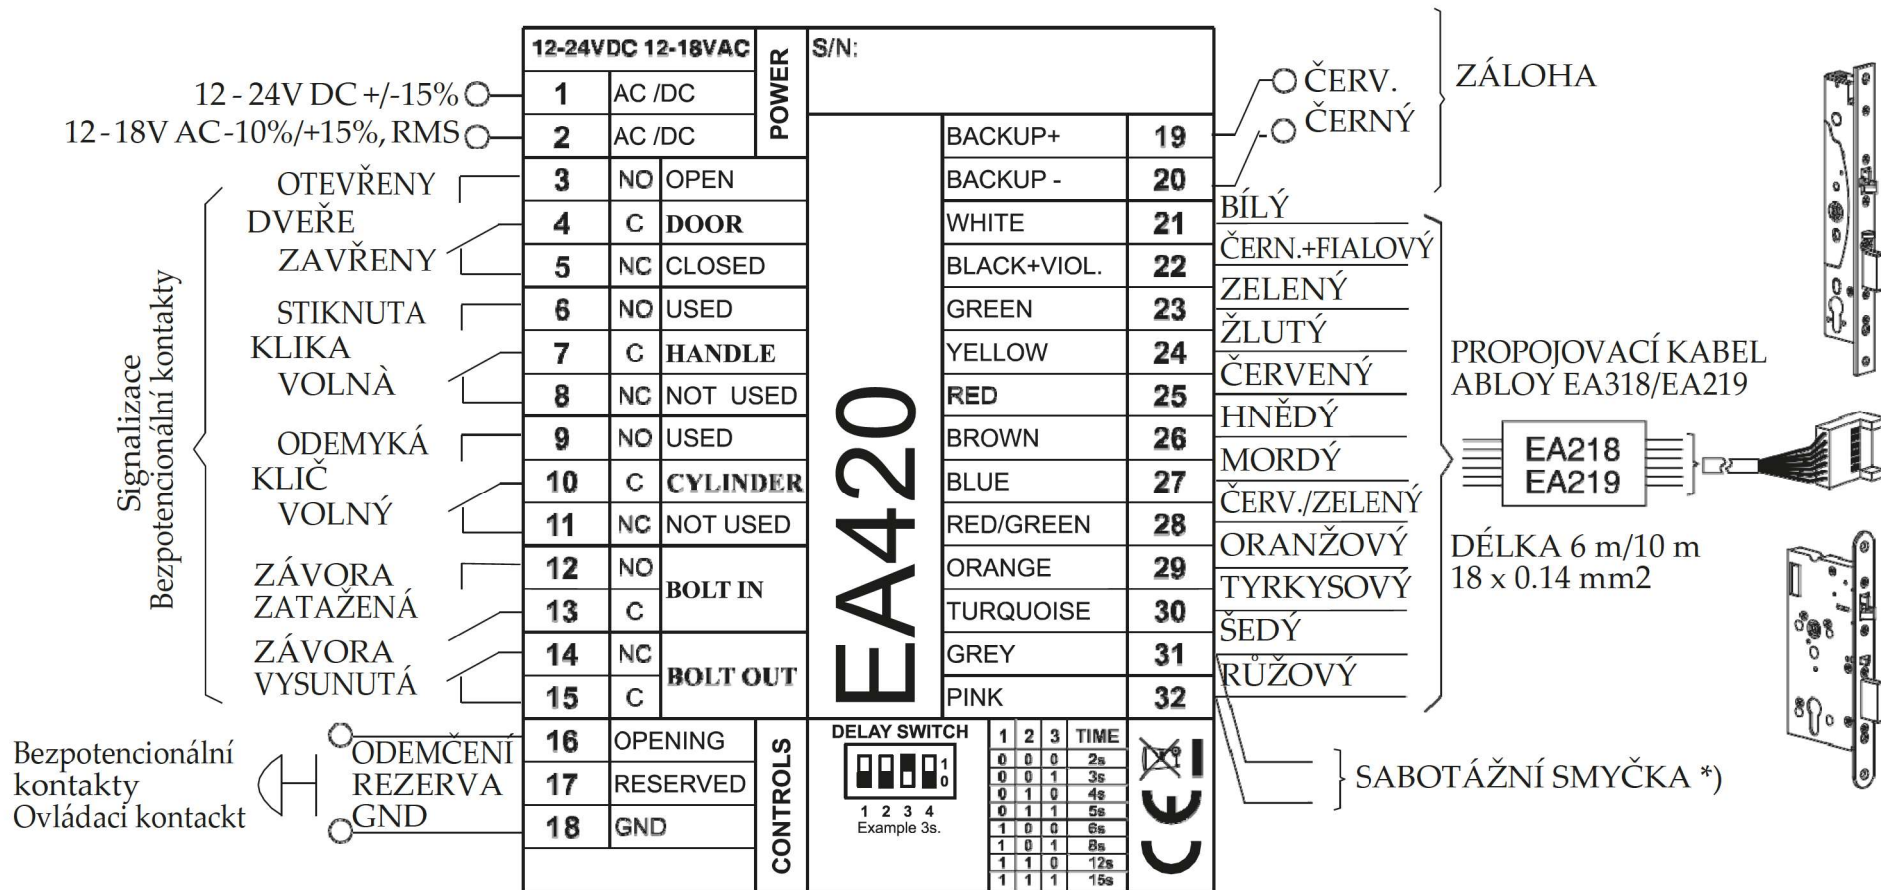

- RELÉ OVLÁDA JEDNOTKA, KDYŽ:
- VLOŽKA ZÁMKU NEODEMYKÁ
 - KLIKA NENÍ STISKNUTÁ, KDYŽ SE PROPOJOVACÍ KABEL SPOJÍ
 - ZÁVORA JE VYSTDČENÁ S TĚLEM ZÁMKU
 - BEZPEČNOSTNÍ STŘELKA ZASUNUTA
 - ZÁVORA NENÍ ZASTRČENA

*) SABOTÁŽNÍ SMYČKA SE UZAVŘE PO PŘIPOJENÍ DOZÁMKU.